
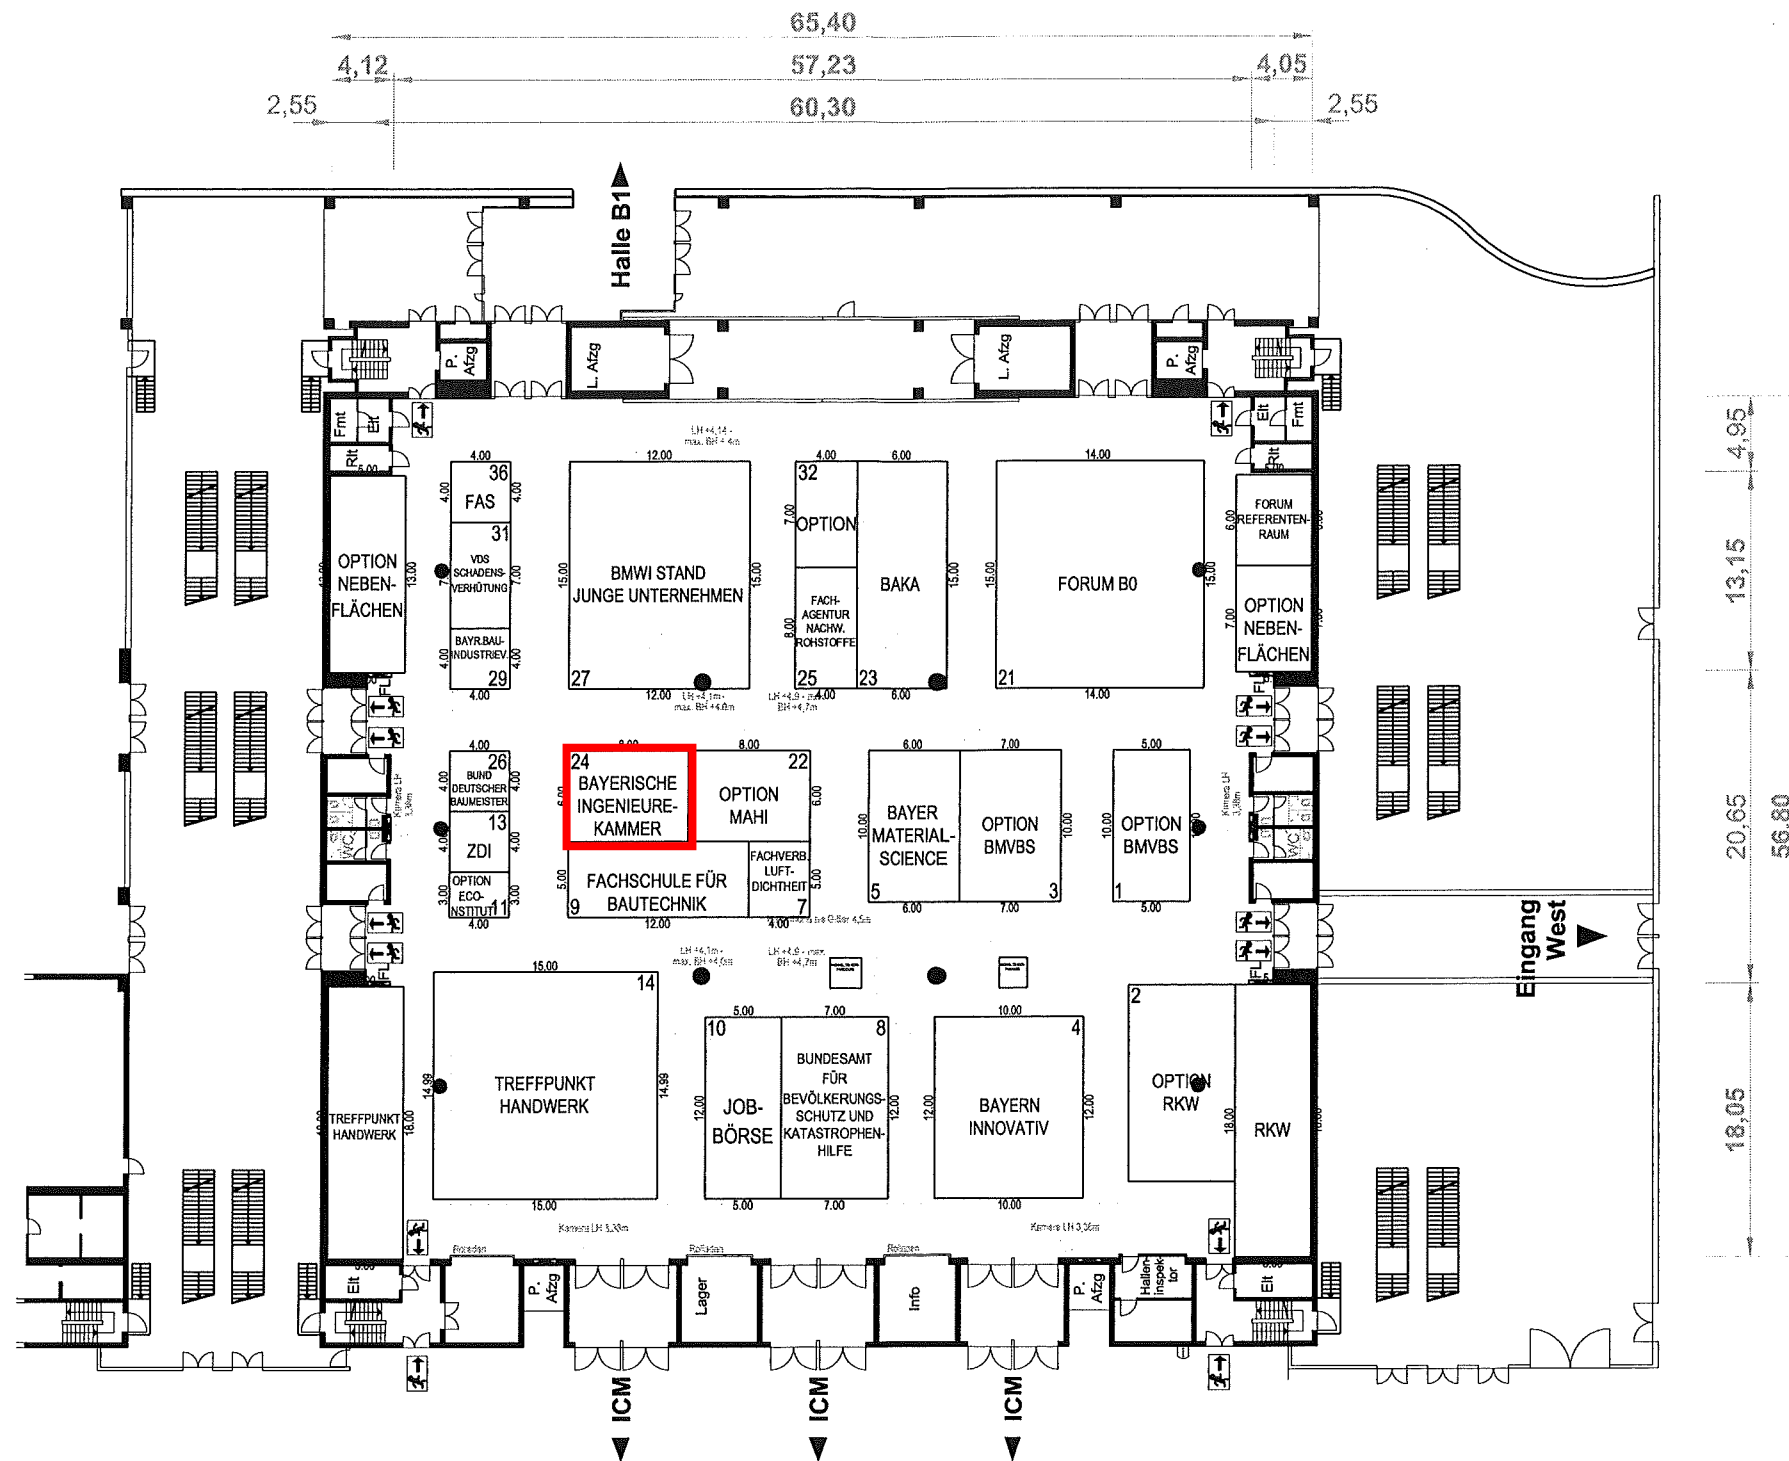


- Bestandsmauerwerk**
Brickwork
(Halle B0: mit Holzwandverkleidung)
(Hall B0 with wooden wall paneling)
Holzwandverkleidung
Wooden wall paneling
Abhängpunkte (1 kN)
Suspension points (1 kN)
Ablufthauben
Ventilation hood
Lautsprecher
Speaker
Lichtkuppeln
Skylight
Dachträger
Roof girder
Info-Stele (B 2.75 / H 2.50)
Information pillar (2.75 w, 2.50 h)
Info-Terminal
Information terminal
Telefon
Telephone
Feuerlösch-Einrichtung
Fire extinguisher
Elektro-Schaltkasten
Electrical control box
- Informationsstand**
Information stand
Spartenkanalnummer
Utility duct number
Spartenkanal
Utility duct
Erste Hilfe
First aid
Sperrflächen
Blocked Space
Sperrflächen (bedingt nutzbar)
Blocked Space (limited use only)
Vermietbares Maß
Rentable dimension
Hydrant
hydrant (fire plug)
Schalltafel / Switch
Hallen Telefon / Hall Telephone
- Info**
24
27,90
ST
HT
- Info**
Info
- ICM**
ICM
ICM
- FL**
FL
ELT

Anschlussmöglichkeit für Gas, DN 32, 20 mbar
Gas connection, DN 32, 20 mbar
Anschlussmöglichkeit für Druckluft, DN 50/40, 6 bar
Compressed-air connection, DN 50/40, 6 bar
(Halle B0: DN 50/10, 6 bar)
(Hall B0: DN 50/10, 6 bar)
Anschlussmöglichkeit für Sprinklerbodenzulauf, DN 50
In-floor sprinkler connection, DN 50
Wasserablauf, Abstand = 3.0 m, DN 100/70
Waste water, Interval = 3.0 m, DN 100/70
Wasserzulauf, Abstand = 3.0 m, DN 25, 3.5 bar
Water supply, Interval = 3.0 m, DN 25, 3.5 bar
Beleuchtung Lighting
Beleuchtung Halle B0 Lighting Hall B0
Elektroversorgung Electricity
Staplerbelastung Max. fork-lift load
Zulässige Bodenbelastung Max. floor load
Zulässige Bodenbelastung Halle B0 Max. floor load Hall B0
Bodenbelag Halle B0:
Floor surface Hall B0:
Zulässige Punktbelastung Halle B0 (Außenfläche 0.3 x 0.3, nicht
gültig für Spartenkanalabdeckung)
Max. Point load Hall B0 (bearing surface 30 x 30 cm; does not apply to
utility duct covers)


350 lux/qm
400 lux/qm
200 W/qm
5 Uqm (140 kN/qm)
5 Uqm (60 kN/qm)
2.5 Uqm (25 kN/qm)
8 t (80 kN)

ÜBERSICHTSPLAN
POSITION PLAN

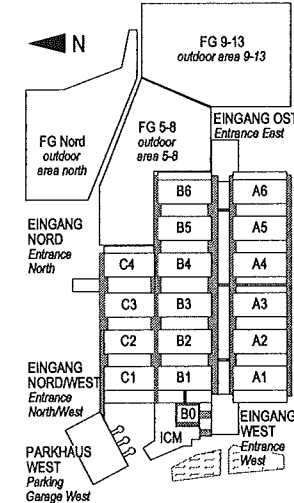

		Planverfasser:			
Messe München International					
Messegelände D-81823 München Tel. Fax http://www.messe-muenchen.de		Projektleitung: Telefon: Technikteam: Telefon:			
Veranstaltung:					
BAU 2013					
Planinhalt:					
Vermietplan					
Halle B0					
Ausdruck vom:		28.03.12		Datum	Name
			Bearbeit.		
			Gepr.		
			Signatur		
			Maßstab:	1:500	
Änderung	Datum	Name	Plan-Nr.		

SCHNITT

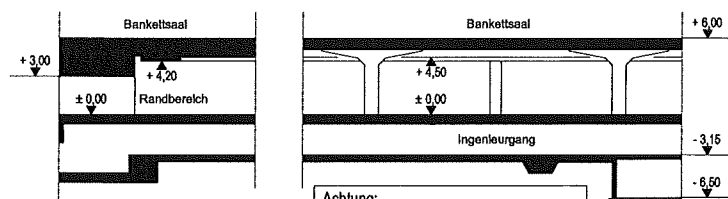

Achtung:
(Holz-) Rückwand Höhe: 2,50m