


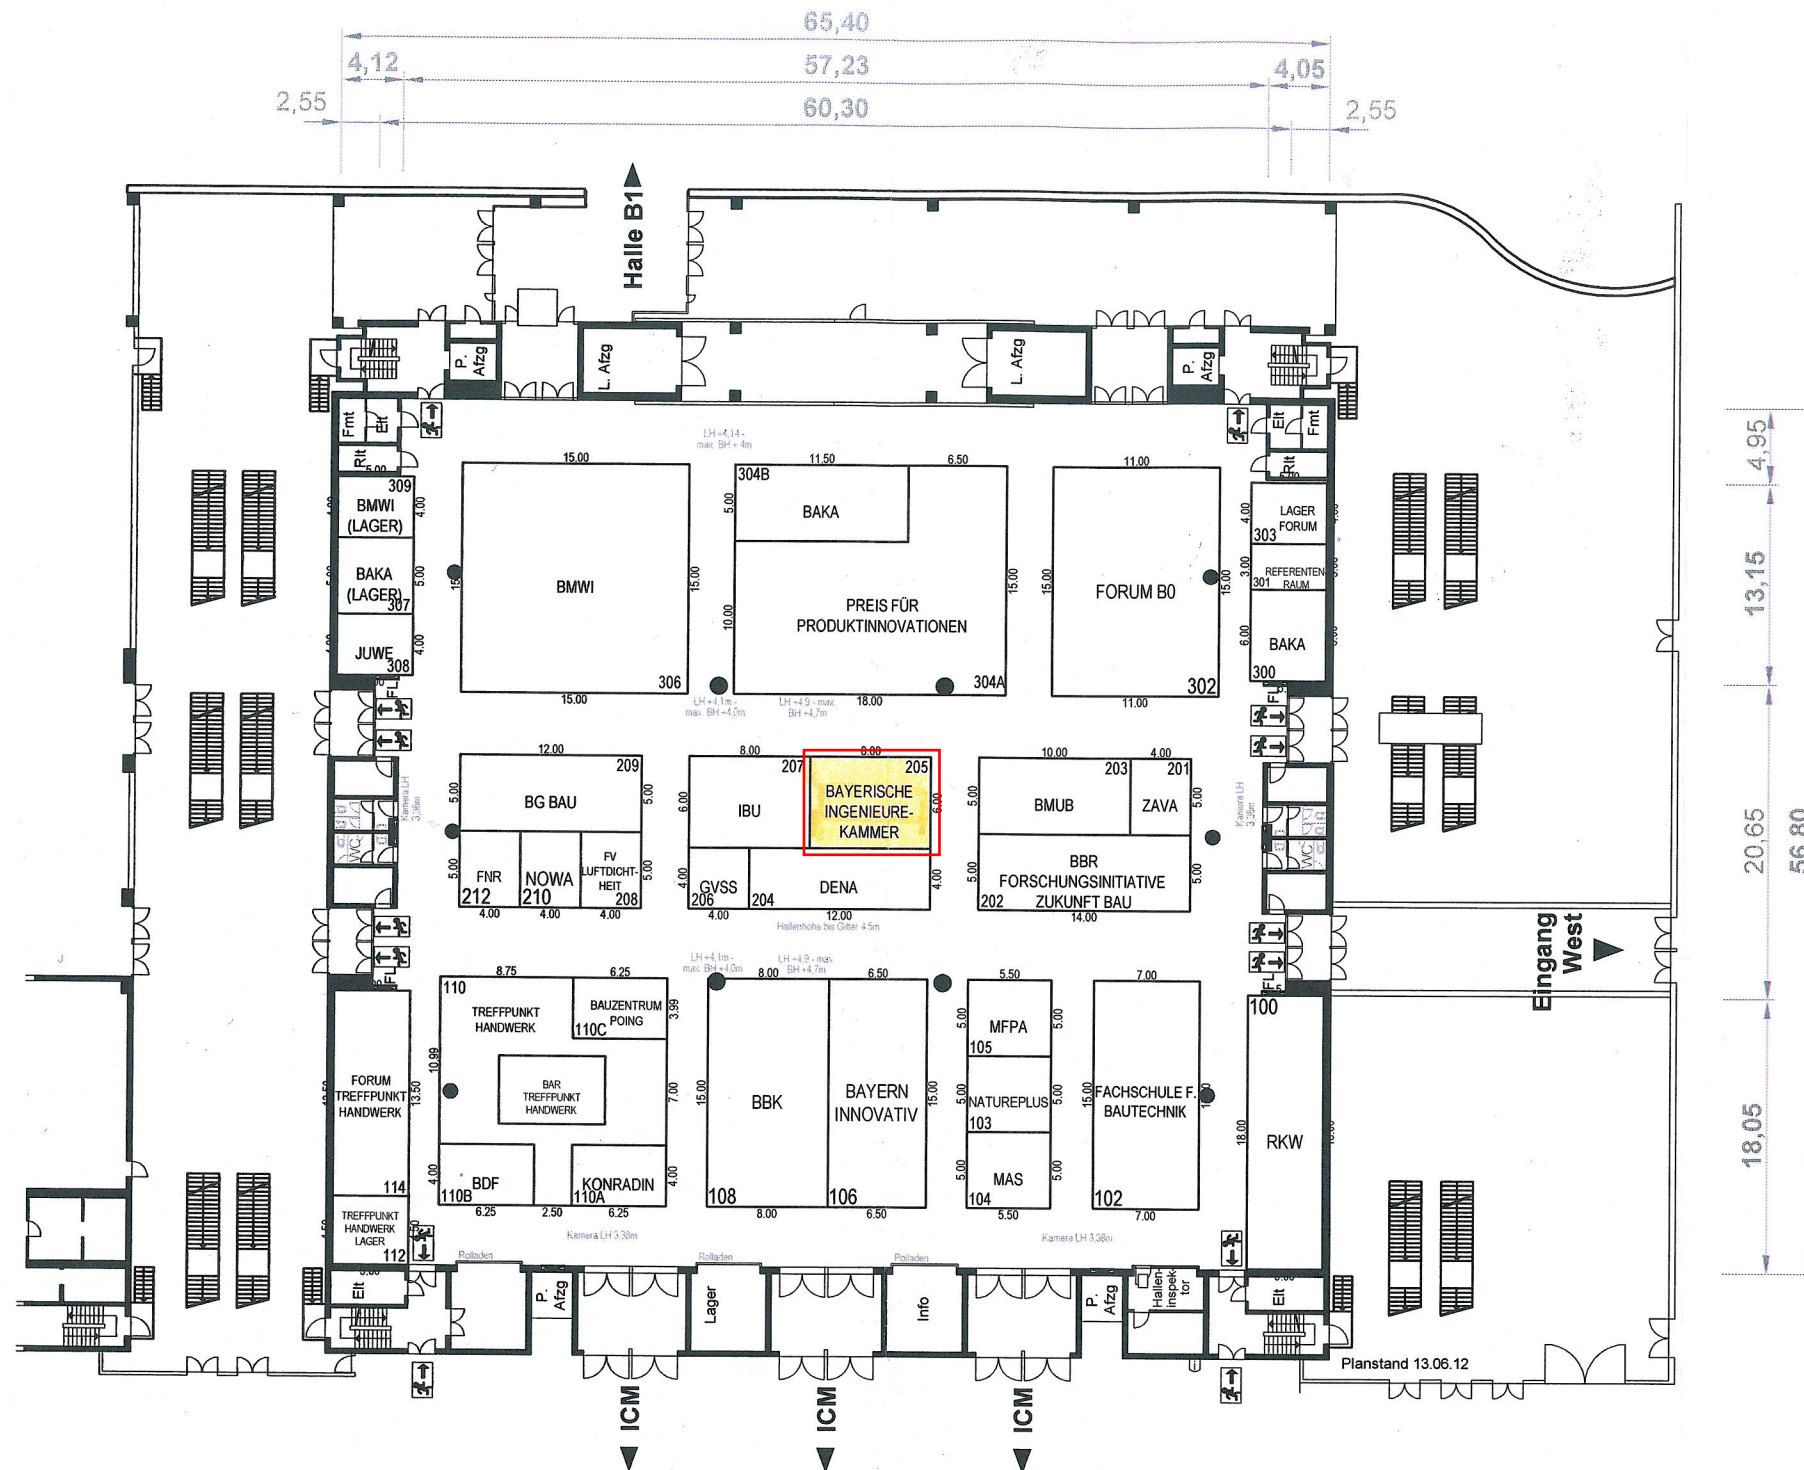

Bestandsmauerwerk
Brickwork
(Halle B0: mit Holzwandverkleidung)
(Hall B0 with wooden wall paneling)
Holzwandverkleidung
Wooden wall paneling
Abhängpunkte (1 kN)
Suspension points (1 kN)
Ablufthauben
Ventilation hood
Lautsprecher
Speaker
Lichtkuppeln
Skylight
Dachträger
Roof girder
Info-Stele (B 2.75 / H 2.50)
Information pillar (2.75 w, 2.50 h)
Info-Terminal
Information terminal
Telefon
Telephone
Feuerlöscher-Einrichtung
Fire extinguisher
Elektro-Schaltkasten
Electrical control box


Informationsstand
Information stand
Spartenkanalnummer
Utility duct number
Spartenkanal
Utility duct
Erste Hilfe
First aid
Sperflächen
Blocked Space
Sperflächen (bedingt nutzbar)
Blocked Space (limited use only)
Vermietbares Maß
Rentable dimension
Hydrant
hydrant (fire plug)
Schalttafel / Switch
Hallen Telefon / Hall Telephone

Info
24
27,90
ST
HT

Anschlussmöglichkeit für Gas, DN 32, 20 mbar
Gas connection, DN 32, 20 mbar
Anschlussmöglichkeit für Druckluft, DN 50/40, 6 bar
Compressed-air connection, DN 50/40, 6 bar
(Halle B0: DN 50/10, 6 bar)
(Hall B0: DN 50/10, 6 bar)
Anschlussmöglichkeit für Sprinklerbodenzulauf, DN 50
In-floor sprinkler connection, DN 50
Wasserablauf, Abstand = 3.0 m, DN 100/70
Waste water, Interval = 3.0 m, DN 100/70
Wasserzulauf, Abstand = 3.0 m, DN 25, 3.5 bar
Water supply, Interval = 3.0 m, DN 25, 3.5 bar
Beleuchtung Lighting
Beleuchtung Halle B0 Lighting Hall B0
Elektroversorgung Electricity
Staplerbelastung Max. fork-lift load
Zulässige Bodenbelastung Max. floor load
Zulässige Bodenbelastung Halle B0 Max. floor load Hall B0
Bodenbelag Halle B0
Floor surface Hall B0
Eiche-Riegeparkett
Oak timber parquet
Zulässige Punktbelastung Halle B0 (Auflagefläche 0.3 x 0.3, nicht
gültig für Spartenkanalabdeckung)
Max. Point load Hall B0 (bearing surface 30 x 30 cm; does not apply to
utility duct covers)

350 lux/qm
400 lux/qm
200 W/qm
14 t/qm (140 kN/qm)
5 t/qm (50 kN/qm)
2,5 t/qm (25 kN/qm)
8 t (80 kN)

ÜBERSICHTSPLAN
POSITION PLAN

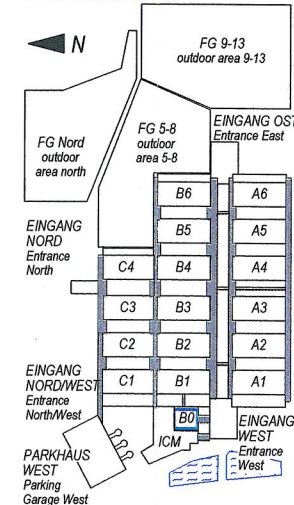

Messe München International



Messegelände D-81823 München
Tel.
Fax
http://www.messe-muenchen.de

Projektleitung:
Telefon:
Technikteam:
Telefon:

BAU 2015

Planinhalt:
Vermietplan
Halle B0

Ausdruck vom:	23.06.14	Datum	Name
		Bearbeit.	
		Gepr.	
		Signatur	
		Maßstab:	1:500

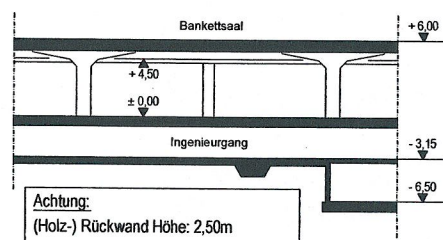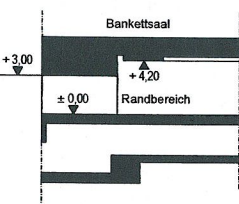

Achtung:
(Holz-) Rückwand Höhe: 2,50m

SNITT