


Norden

Süden

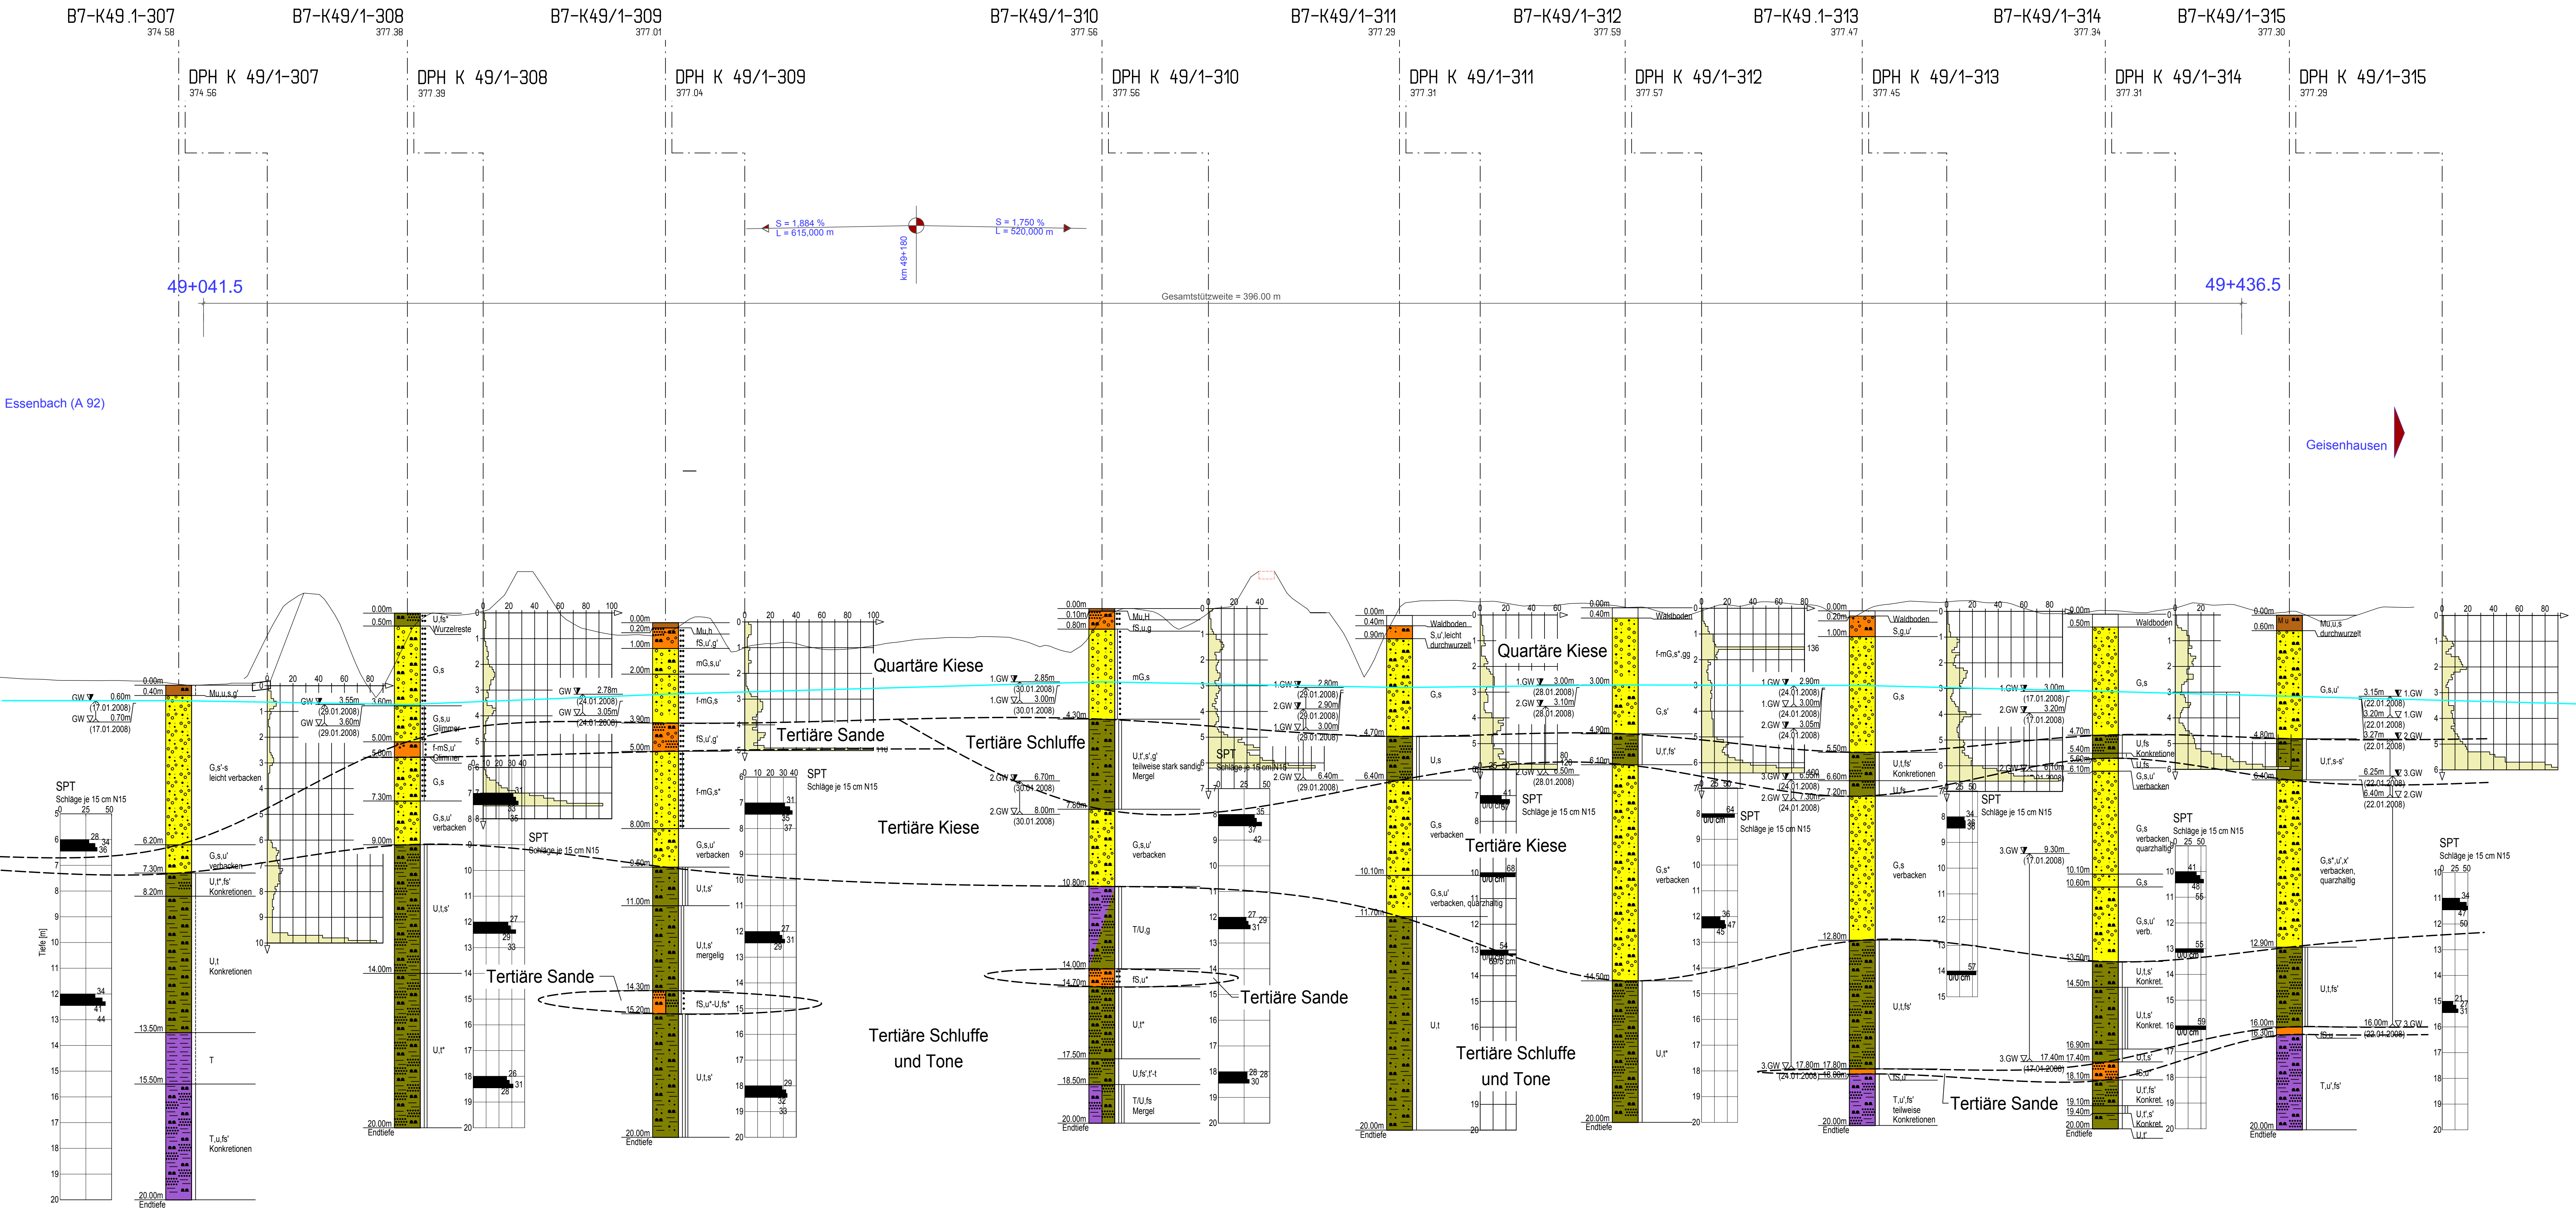

CRYSTAL GEOTECHNIK			
BERATENDE INGENIEURE & GEOLOGEN GMBH INSTITUT FÜR ERD- UND GRUNDBAU / HYDROGEOLOGISCHE BERATUNG KOPFSTATSTRASSE 25 D-85591 UTTING TELEFON 08900-9594-0 SCHLEIERKASSE 11 D-8552 WASSERBURG TELEFON 08971-92278-0			
BAUHERR Autobahndirektion Südbayern			
PROJEKT Neubau B 15 / Abschnitt Essenbach - Geisenhausen			
Schemaschnitt Bauwerk K 49/1 mit Untergrundverhältnissen			
MASSSTAB M 1:500/100	CH	01.04.2008	BB
PROJEKT NR. B 27474	PLAN NR. 2	ANLAGE 2	
ÄNDERUNGEN		DATUM	GEZEICHNET GEPRÜFT